




Flächen zum Grunderwerb
Summe rd. 6219 m²
davon rd. 5872 m² Birkenau
347 m² Mörlenbach

LEGENDE

- Kataster UTM
Gemeinde Birkenau, März 2017
- Höhenlinien
HVSQ Hessen, September 2017
- Bestandsaufnahme
VS Waldhauser, Juli 2019
- Flächen
Eigentum Gemeinde
- Flächen
Grunderwerb

geö.:	
geö.:	
geö.:	
geö.:	
geö.:	

Gemeinde Mörlenbach
**K 12 - Rad-/Gehwegneubau
zwischen Ober-Mumbach und Reisen**
Lageplan Grunderwerbsflächen
Entwurfsplanung

Maßstab: 1:1000

Datum/geö.: 12.05.2020 LW/tr

Datum/erst.:

Projekt-Nr. 006.068

Plan-Nr.: e_gru_1000

SCHWEIGER + SCHOLZ
Ingenieurpartnerschaft mbB
Beratende Ingenieure

Goethestraße 11
64625 Bensheim

Fon: (06251) 8 55 12 - 0
Fax: (06251) 8 55 12 - 12

e-mail: info@s2ip.de
http://www.s2ip.de