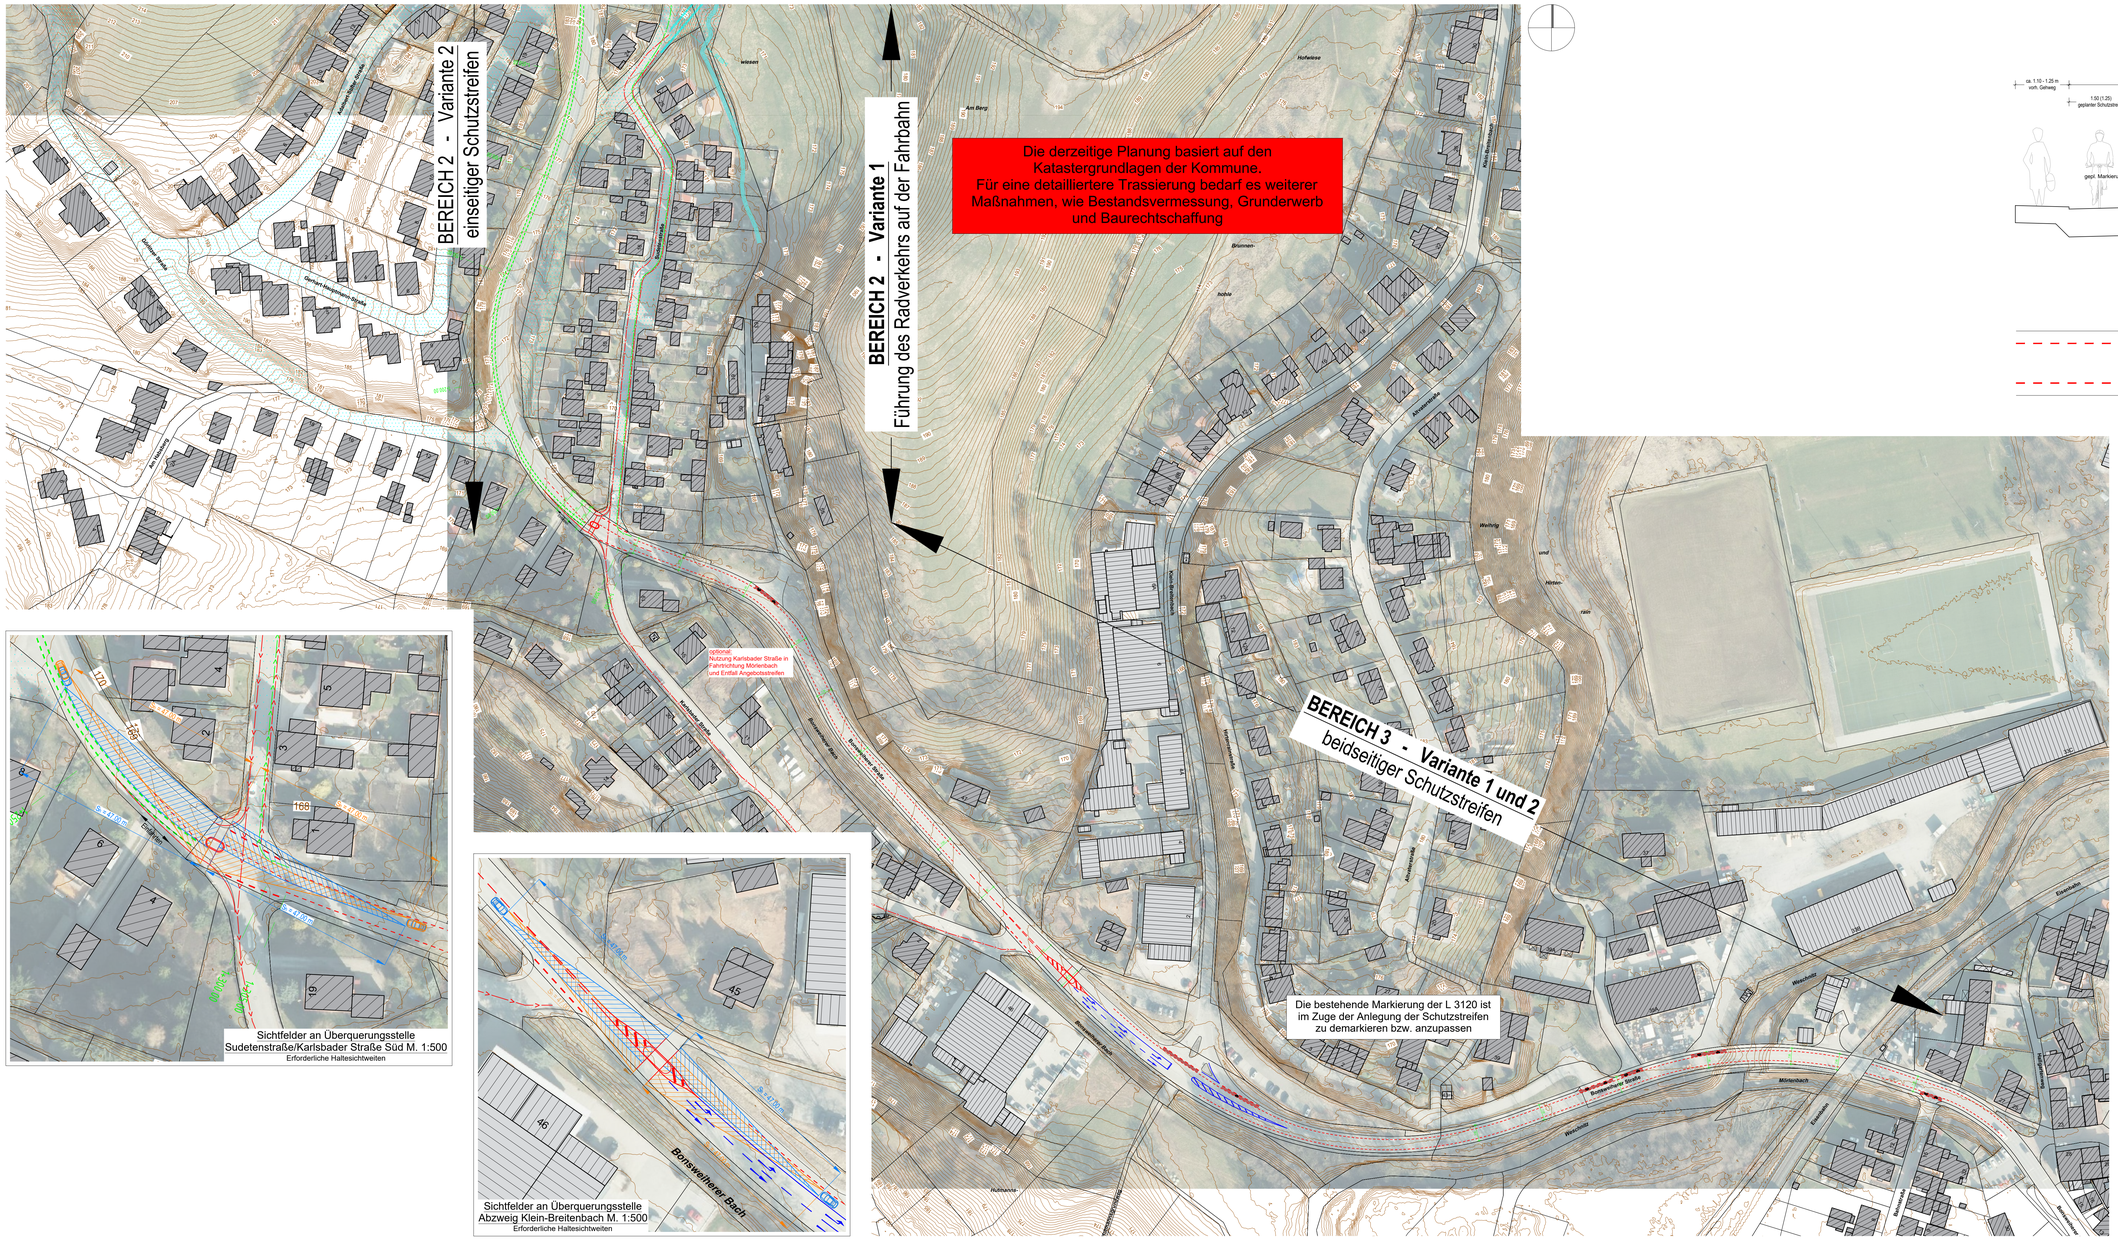

Systemschnitt Bereich 3 M.1:50

Beidseitiger Schutzstreifen

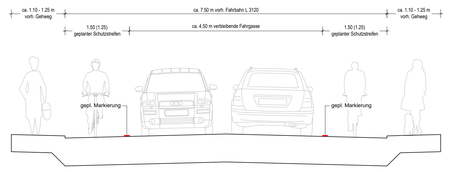

Systemskizze M.1:250

Beidseitiger Schutzstreifen

LEGENDE

Variante 1
talseitige Rad-/Gehwegeführung
(östlich der L3120)

Variante 2
bergseitige Rad-/Gehwegeführung
(westlich der L3120)

Flächen
Eigentum Gemeinde

geä.:	
geä.:	
geä.:	
geä.:	
geä.: 19.11.2018/tr - Querungshilfe Sudetenstraße, Nutzung Karlsbader Straße	

Gemeinde Mörlenbach

L 3120 - Rad-/Gehwegneubau zwischen Bonsweiher und Mörlenbach

Lageplan - Blatt 2/2
Entwurfsplanung

Maßstab:	1:1000	Projekt-Nr.	06.071
Datum/gez.:	17.05.2017 LW/tr	Plan-Nr.:	e_lag2_1000

Der Planverfasser | Der Antragsteller

SCHWEIGER + SCHOLZ
Ingenieurpartnerschaft mbB
Beratende Ingenieure
Goethestraße 11, 64625 Bensheim
Fon: (06251) 8 55 12 - 0
Fax: (06251) 8 55 12 - 12
e-mail: info@s2ip.de
http://www.s2ip.de

SCHWEIGER + SCHOLZ
Ingenieurpartnerschaft mbB
Goethestraße 11
Fon: (06251) 8 55 12 - 0
Fax: (06251) 8 55 12 - 12
64625 Bensheim
e-mail: info@s2ip.de
http://www.s2ip.de